




2. Verdieping

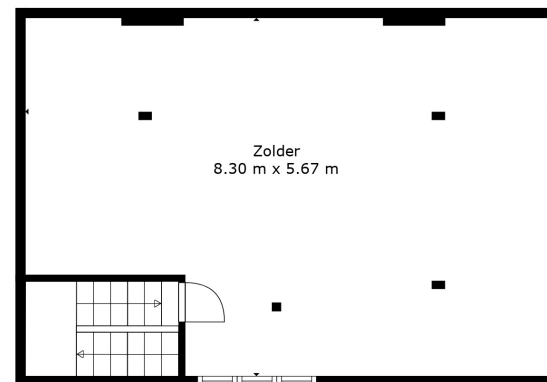

4. Verdieping

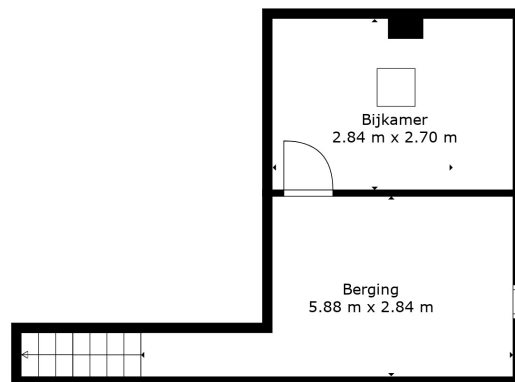


1. Verdieping

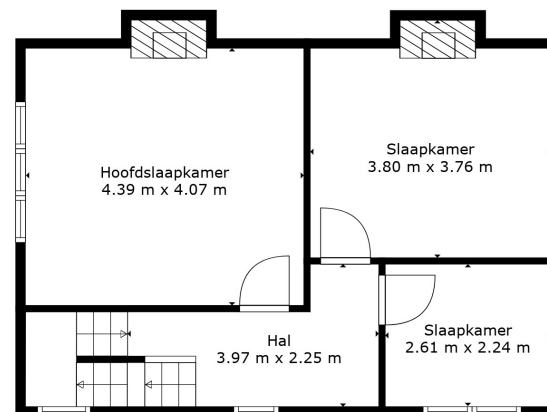

3. Verdieping

TOTAAL: 143 m²

Below Ground: 0 m², 2. VERDIEPING: 92 m², 3. VERDIEPING: 47 m², 4. VERDIEPING: 4 m²
 UITGESLOTEN GEBIED: BERGING: 14 m², BIJKAMER: 10 m², WASRUIMTE: 4 m²,
 KEUKEN: 10 m², FIREPLACE: 0 m², LOW CEILING: 8 m²,
 ZOLDER: 34 m²

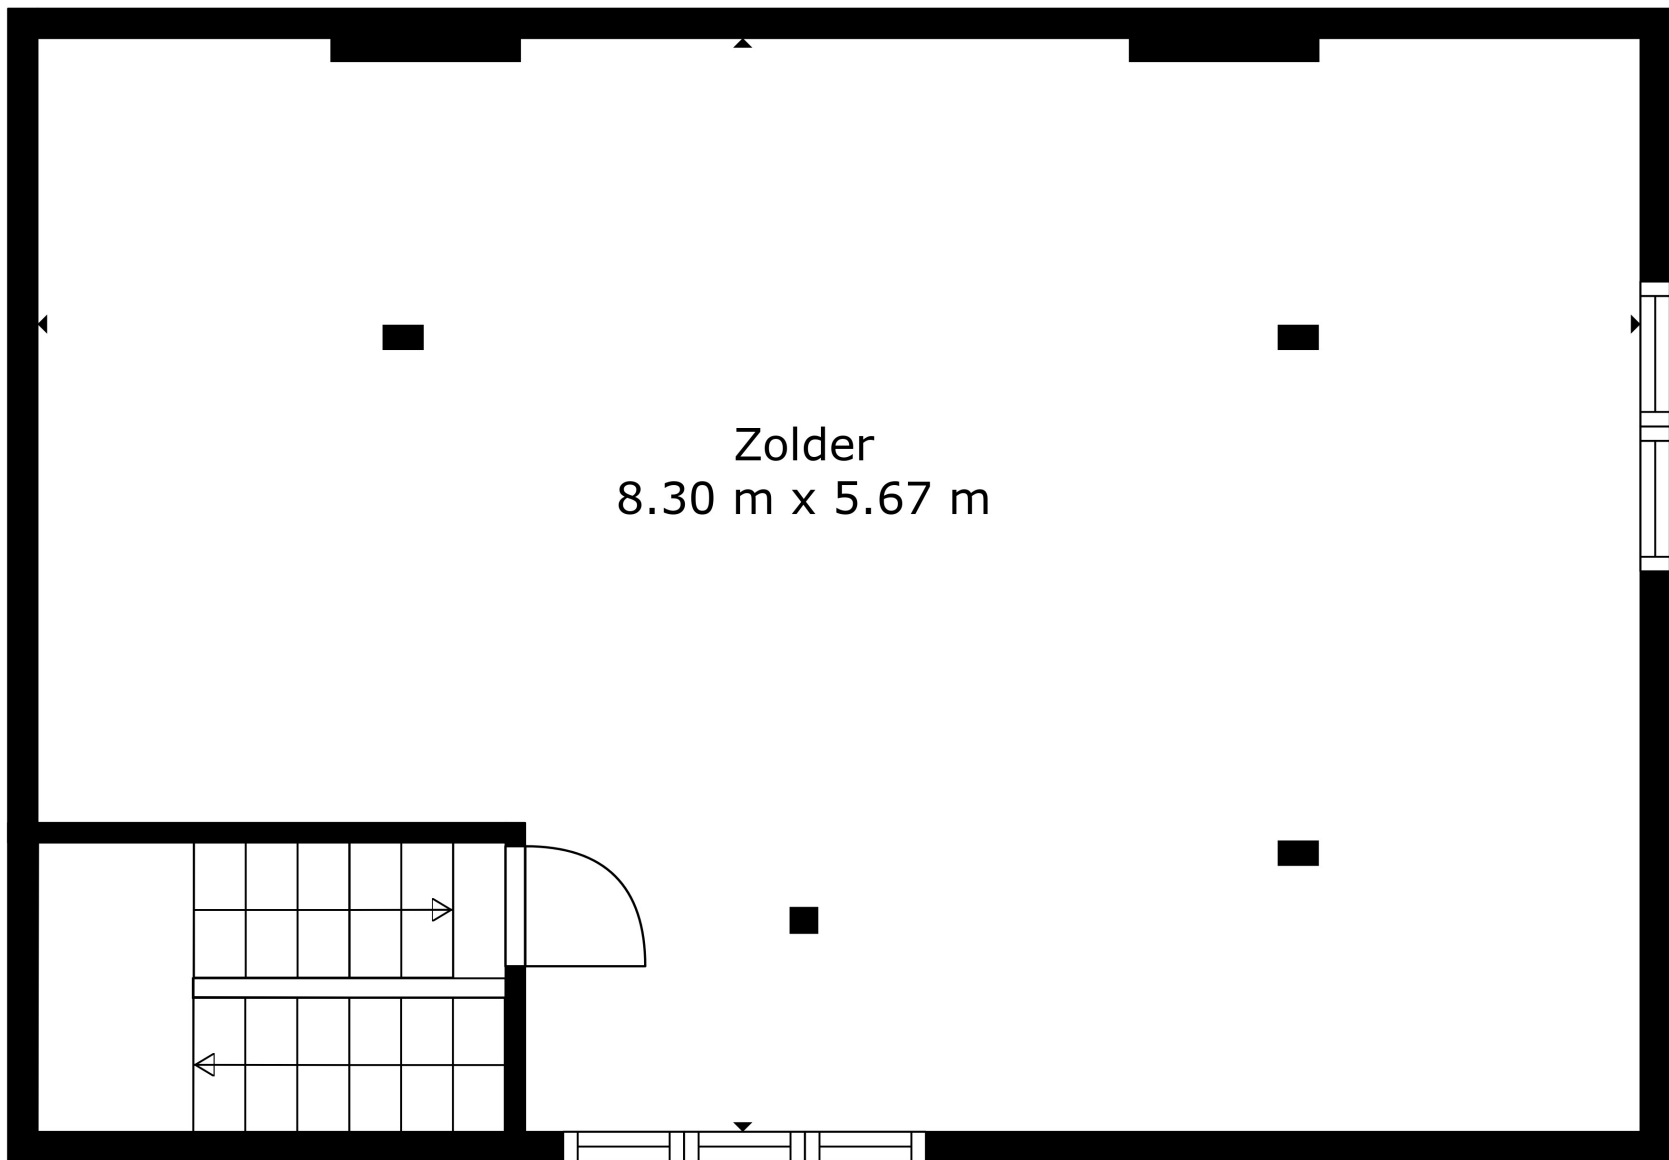


Zolder
8.30 m x 5.67 m

TOTAAL: 143 m2

Below Ground: 0 m2, 2. VERDIEPING: 92 m2, 3. VERDIEPING: 47 m2, 4. VERDIEPING: 4 m2
UITGESLOTEN GEBIED: BERGING: 14 m2, BIJKAMER: 10 m2, WASRUIMTE: 4 m2,
KEUKEN: 10 m2, FIREPLACE: 0 m2, LOW CEILING: 8 m2,
ZOLDER: 34 m2


De Afmetingen Worden Berekend Met Cubicasa-technologie. Worden Geacht Zeer Betrouwbaar Te Zijn, Maar Niet Gegarandeerd.

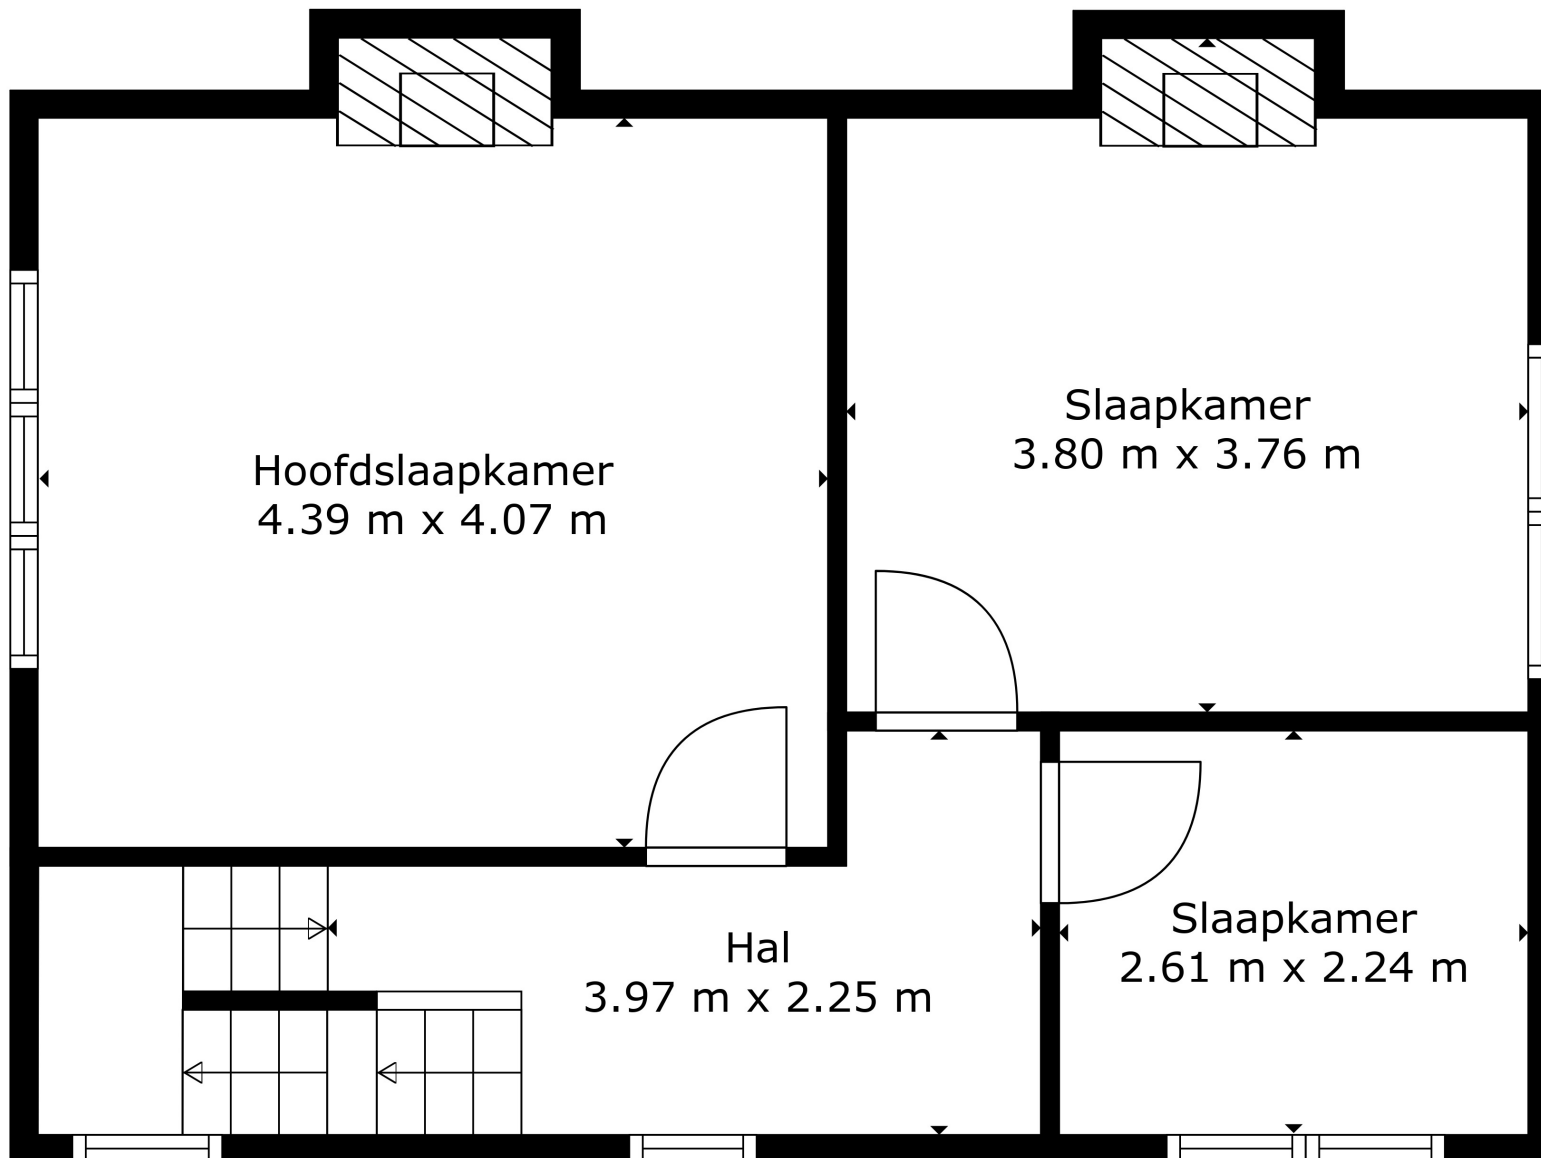

TOTAAL: 143 m2

Below Ground: 0 m2, 2. VERDIEPING: 92 m2, 3. VERDIEPING: 47 m2, 4. VERDIEPING: 4 m2
 UITGESLOTEN GEBIED: BERGING: 14 m2, BIJKAMER: 10 m2, WASRUIMTE: 4 m2,
 KEUKEN: 10 m2, FIREPLACE: 0 m2, LOW CEILING: 8 m2,
 ZOLDER: 34 m2


De Afmetingen Worden Berekend Met Cubicasa-technologie. Worden Geacht Zeer Betrouwbaar Te Zijn, Maar Niet Gegarandeerd.

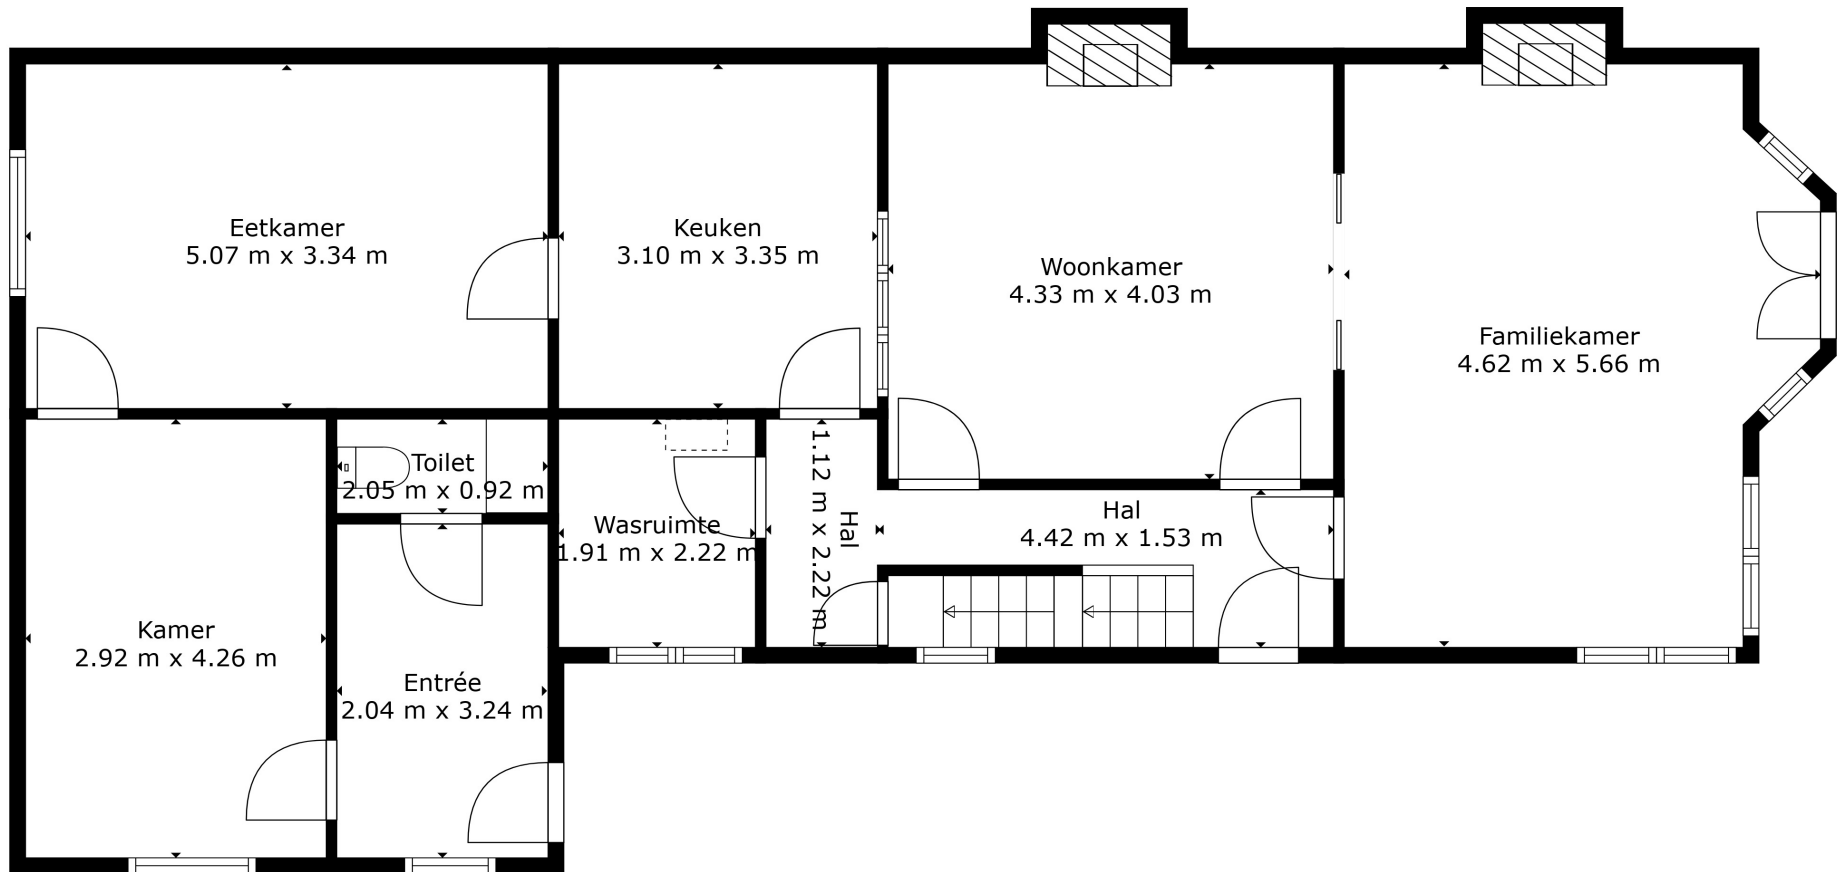

TOTAAL: 143 m²

Below Ground: 0 m², 2. VERDIEPING: 92 m², 3. VERDIEPING: 47 m², 4. VERDIEPING: 4 m²
 UITGESLOTEN GEBIED: BERGING: 14 m², BIJKAMER: 10 m², WASRUIMTE: 4 m²,
 KEUKEN: 10 m², FIREPLACE: 0 m², LOW CEILING: 8 m²,
 ZOLDER: 34 m²

De Afmetingen Worden Berekend Met Cubicasa-technologie. Worden Geacht Zeer Betrouwbaar Te Zijn, Maar Niet Gegarandeerd.

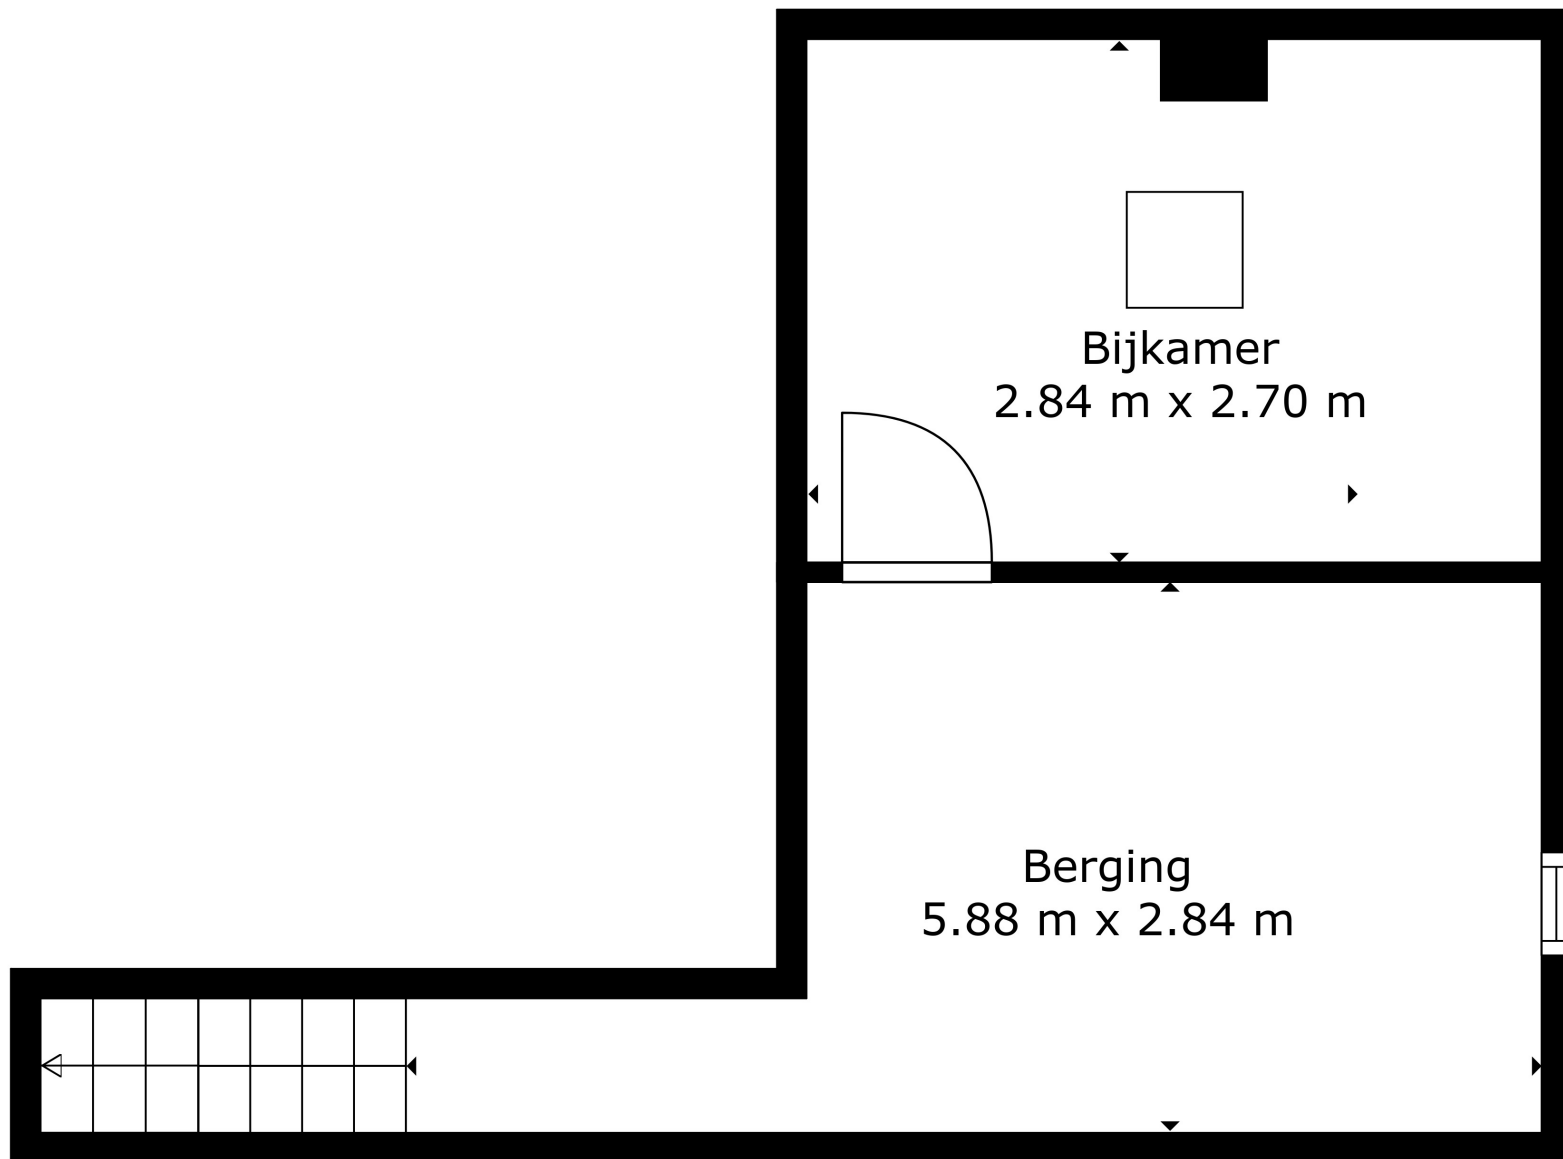

TOTAAL: 143 m2

Below Ground: 0 m2, 2. VERDIEPING: 92 m2, 3. VERDIEPING: 47 m2, 4. VERDIEPING: 4 m2
UITGESLOTEN GEBIED: BERGING: 14 m2, BIJKAMER: 10 m2, WASRUIMTE: 4 m2,
KEUKEN: 10 m2, FIREPLACE: 0 m2, LOW CEILING: 8 m2,
ZOLDER: 34 m2

De Afmetingen Worden Berekend Met Cubicasa-technologie. Worden Geacht Zeer Betrouwbaar Te Zijn, Maar Niet Gegarandeerd.